


Ansicht Süd, Haus 1 und 2, M: 1/100

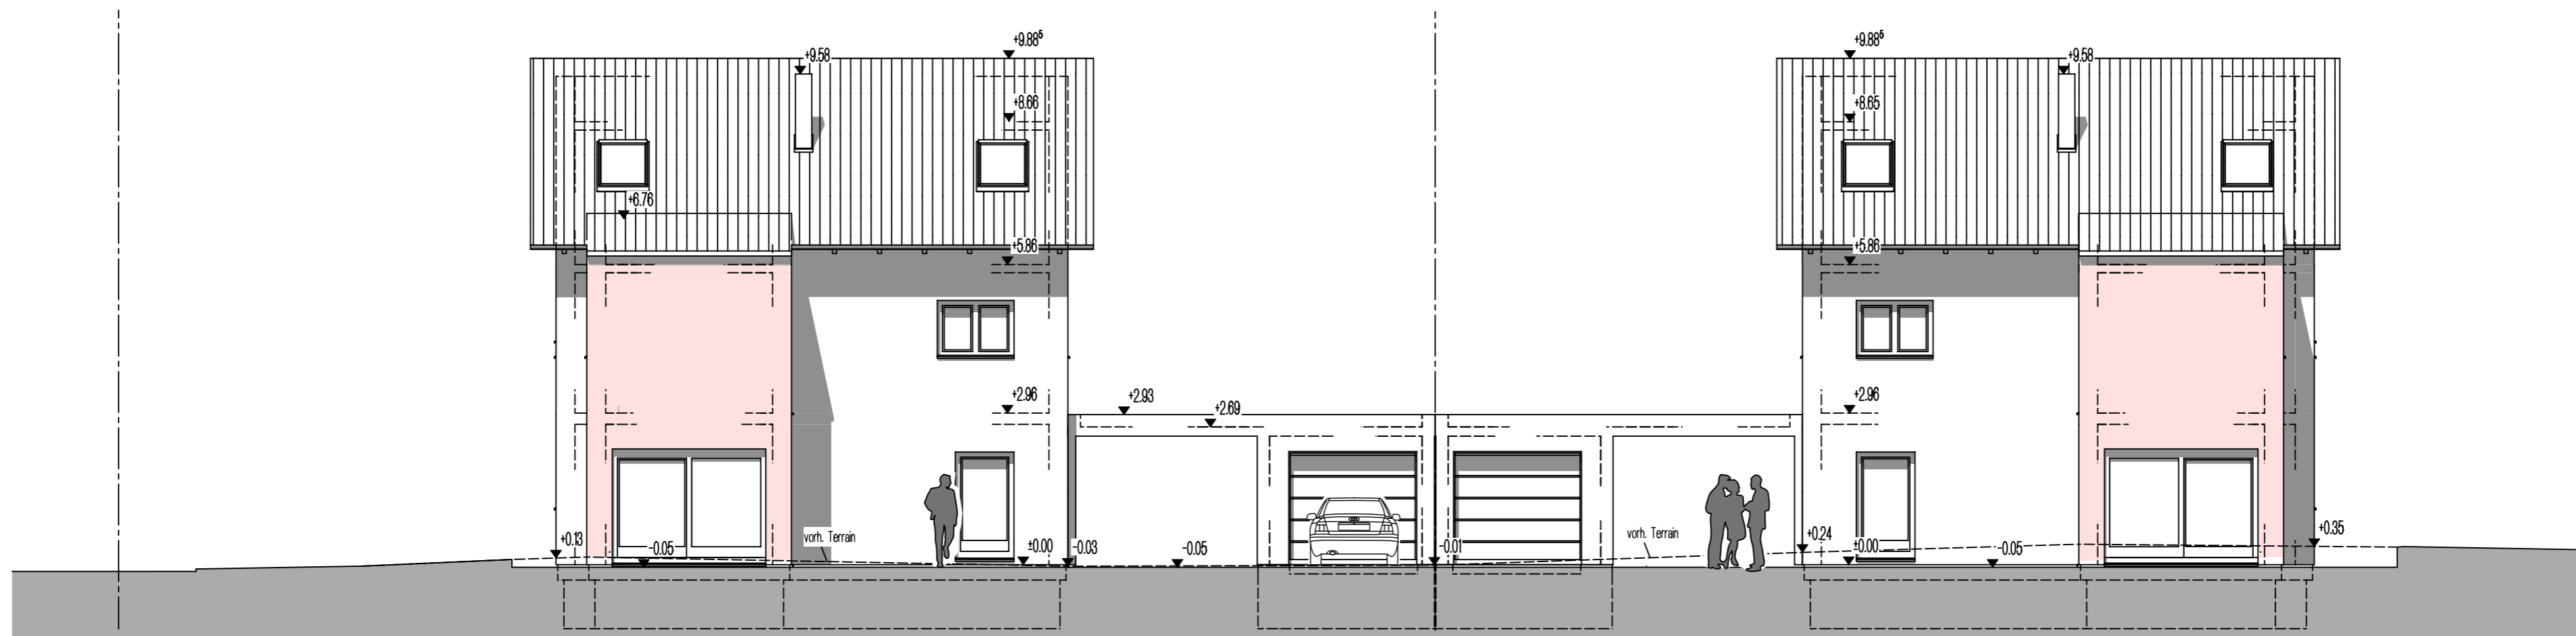

Ansicht Süd Haus 3 und 4, M: 1/100

Ansicht Süd Haus 1 und 2
 Ansicht Süd Haus 3 und 4
 M: 1/100
 Datum: 21.03.2019/EM

Bauherr:
 Baugesellschaft Brühl
 c/o Ari Heinvirta
 Rötibodenstraße 21
 8820 Wädenswil

Planverfasser:
 eckhard müller freier
 architekt

im winkel 2
 79879 wutach-münchingen

t: +49 7709 922 980
 f: +49 7709 922 980
 e: eckhard.mueller@amberg2.com