


Ansicht Nord, Haus 2 und 1, M: 1/100

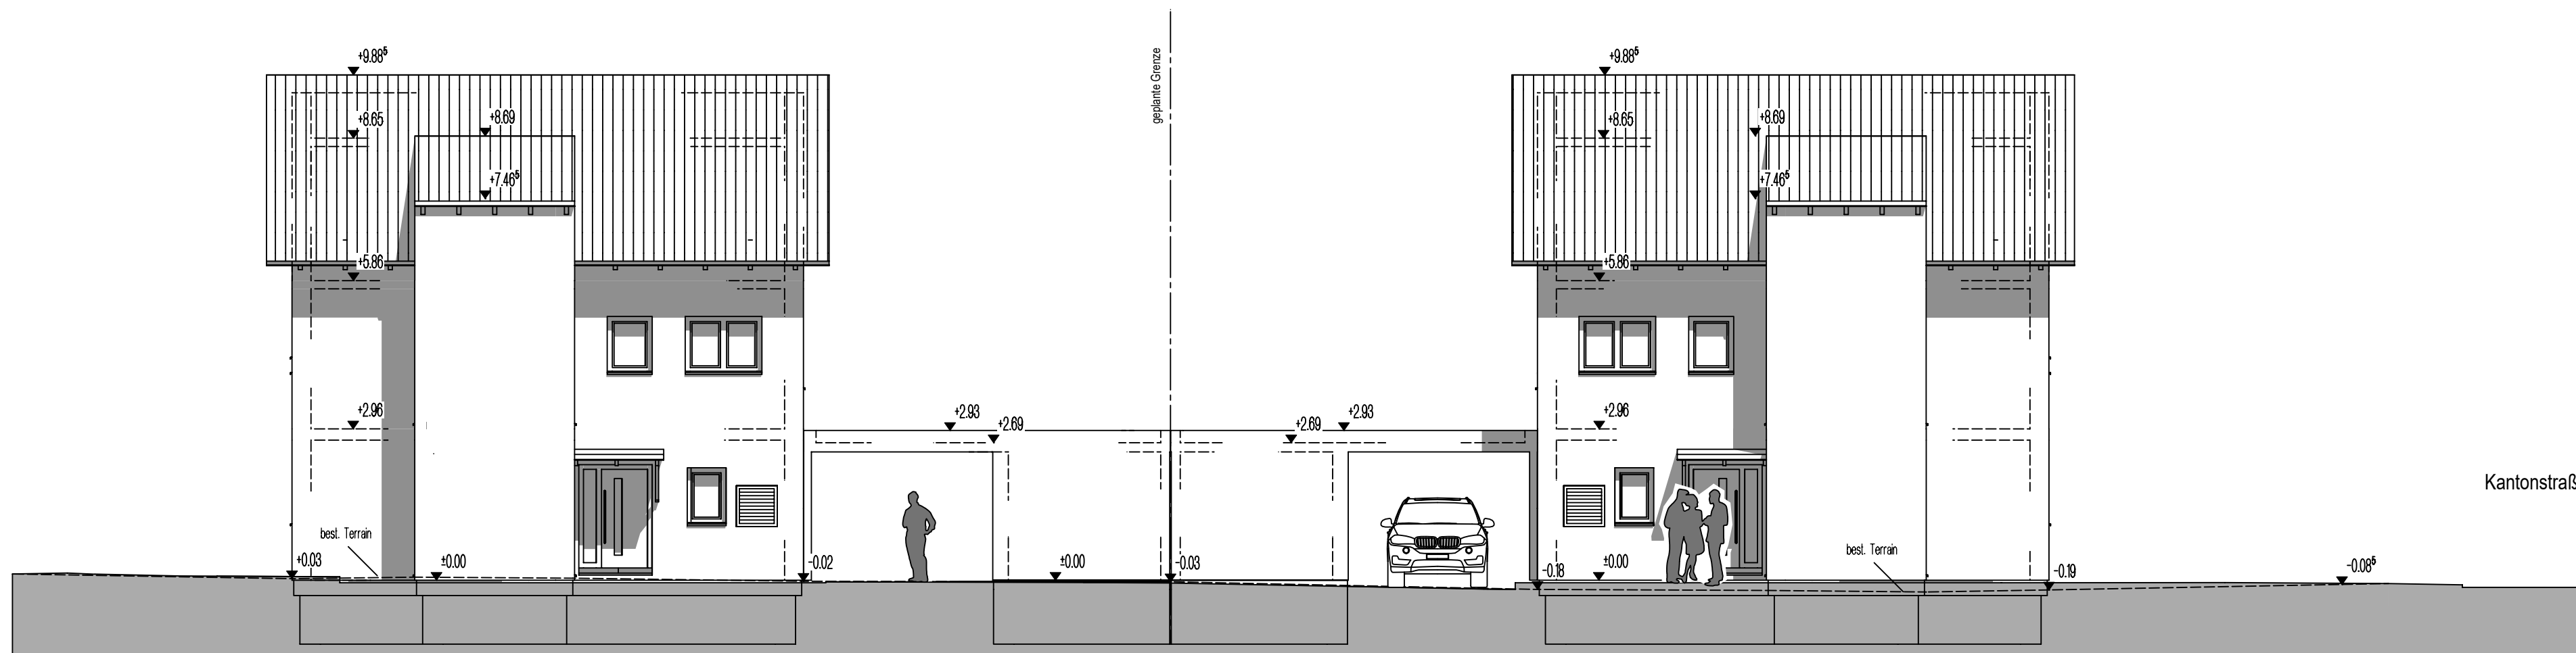

Ansicht Nord, Haus 4 und 3, M: 1/100

Ansicht Nord Haus 1 bis 4
M: 1/100
Datum: 06.05.2019/EM

Bauherr:
Baugesellschaft Brühl
c/o Ari Heinvirta
Rötibodenstraße 21
8820 Wädenswil

Planverfasser:
eckhard müller freier
architekt

im winkel 2
79879 wutach-münchingen

t: +49 7709 922 980
f: +49 7709 922 980
e: eckhard.mueller@amberg2.com