

PROJEKT
 ABRUCH BEST. MFH UND WIEDERAUFBAU, PARZ. 559, HUBSTR. 4, 9401 RORSCHACH

BAUHERR
 NDB KERAMIK AG, HOHBÜHLSTRASSE 16A, 9401 RORSCHACH

RORSCHACH, _____
 DER ARCHITEKT: _____
 DER BAUHERR: _____
 DER GRUNDEIGENTÜMER: _____

BA FASSADEN

MST. 1:100 ±0,00=+404,50
 PLAN NR. 004
 DATUM 26.6.2017
 PLAN GRÖSSE 840/450
 GEZEICHNET DB

LEGENDE:
 ■ NEU
 ■ BESTEHEND
 ■ ABRUCH


REV. 25.1.2018
 REV. 09.2.2018
 REV.

4D FABRIK AG
 HÖHENSTRASSE 39 | 9320 ARBON | TEL : 071 440 23 23 | MAIL : INFO@4DFABRIK.CH

NORDFASSADE



OSTFASSADE

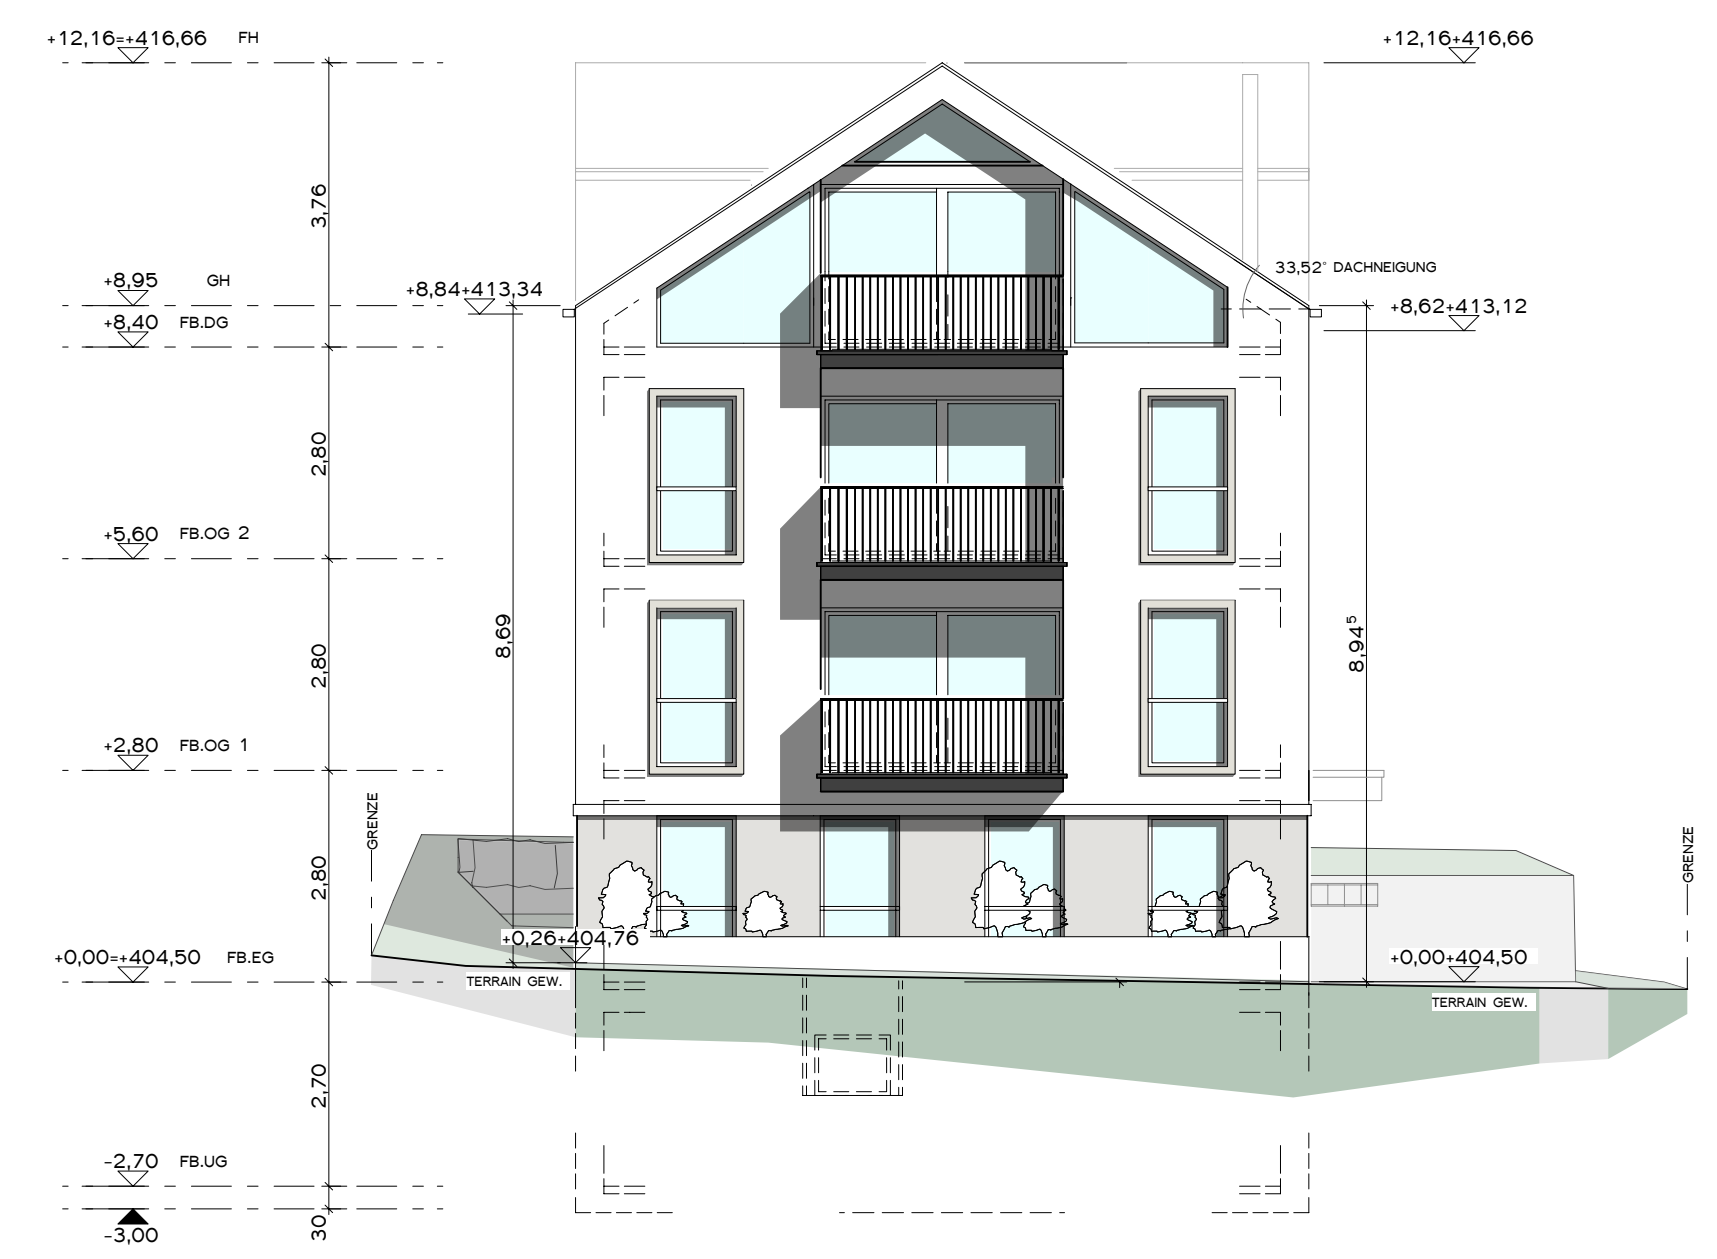

SUDFASSADE



WESTFASSADE

