


Ansicht West, Haus 1 und 3, M: 1/100

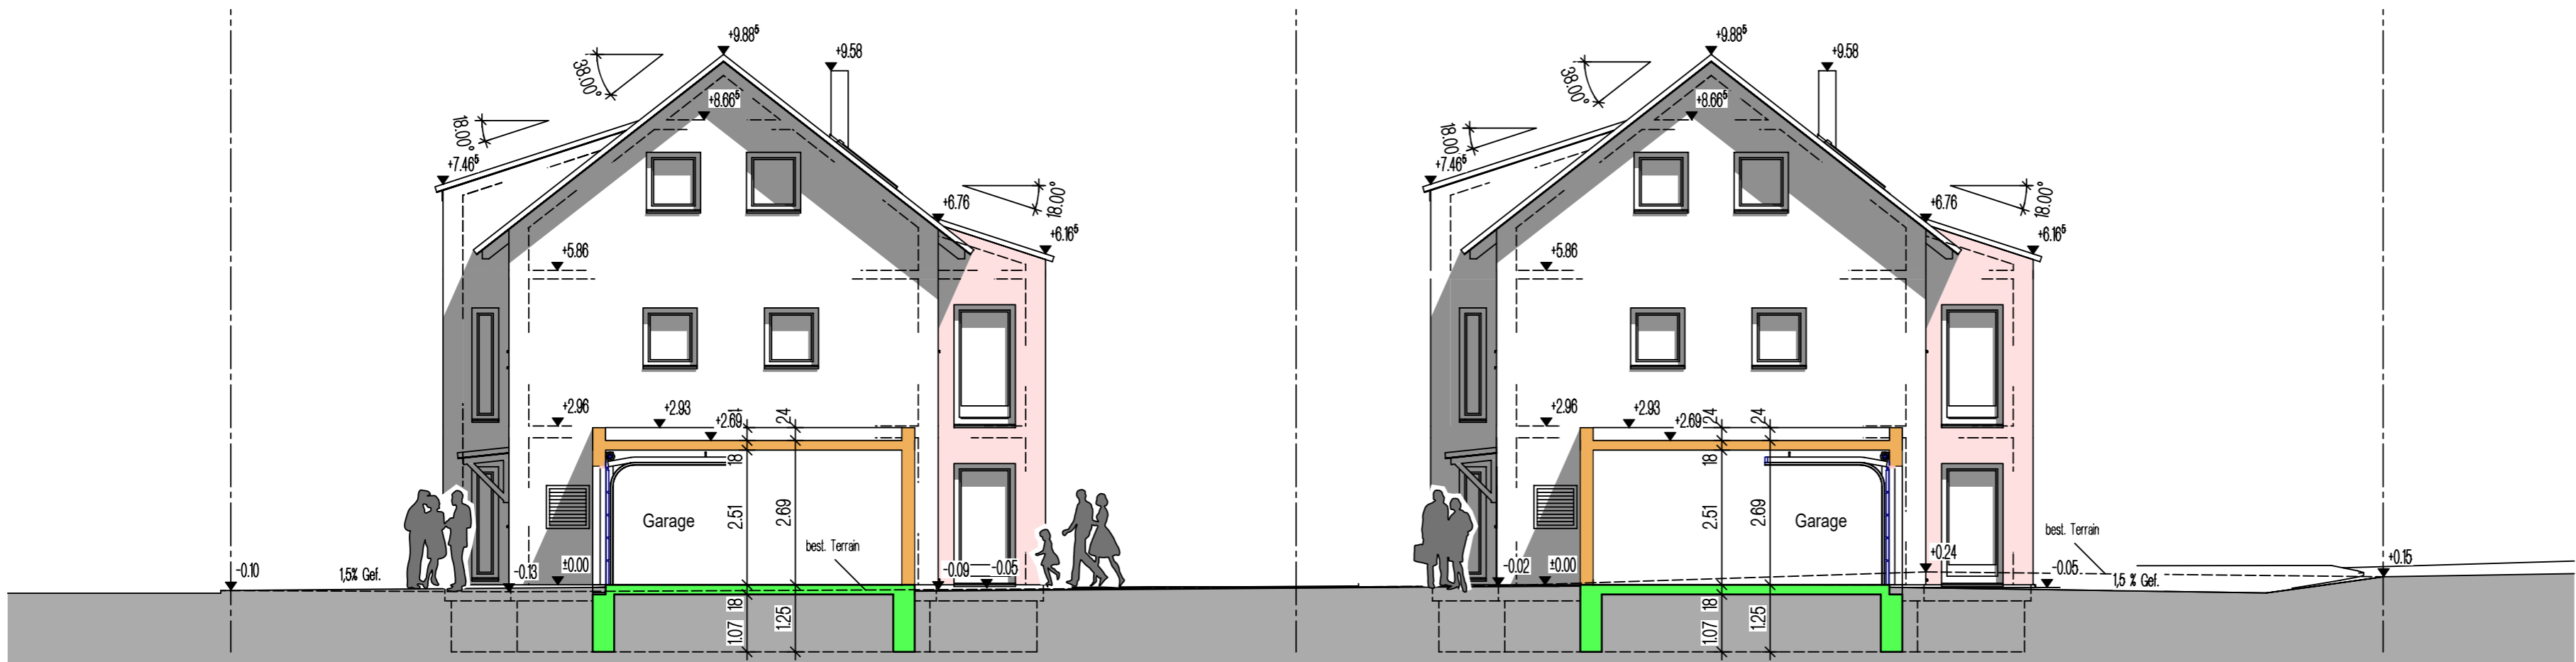

Ansicht West, Haus 2 und 4, M: 1/100

Ansicht West Haus 1 bis 4  
M: 1/100  
Datum: 06.05.2019/EM

Bauherr:  
Baugesellschaft Brühl  
c/o Ari Heinvirta  
Rötibodenstraße 21  
8820 Wädenswil

Planverfasser:  
eckhard müller freier  
architekt

im winkel 2  
79879 wutach-münchingen

t: +49 7709 922 980  
f: +49 7709 922 980  
e: eckhard.mueller@amberg2.com